


План на отм. 0.000.

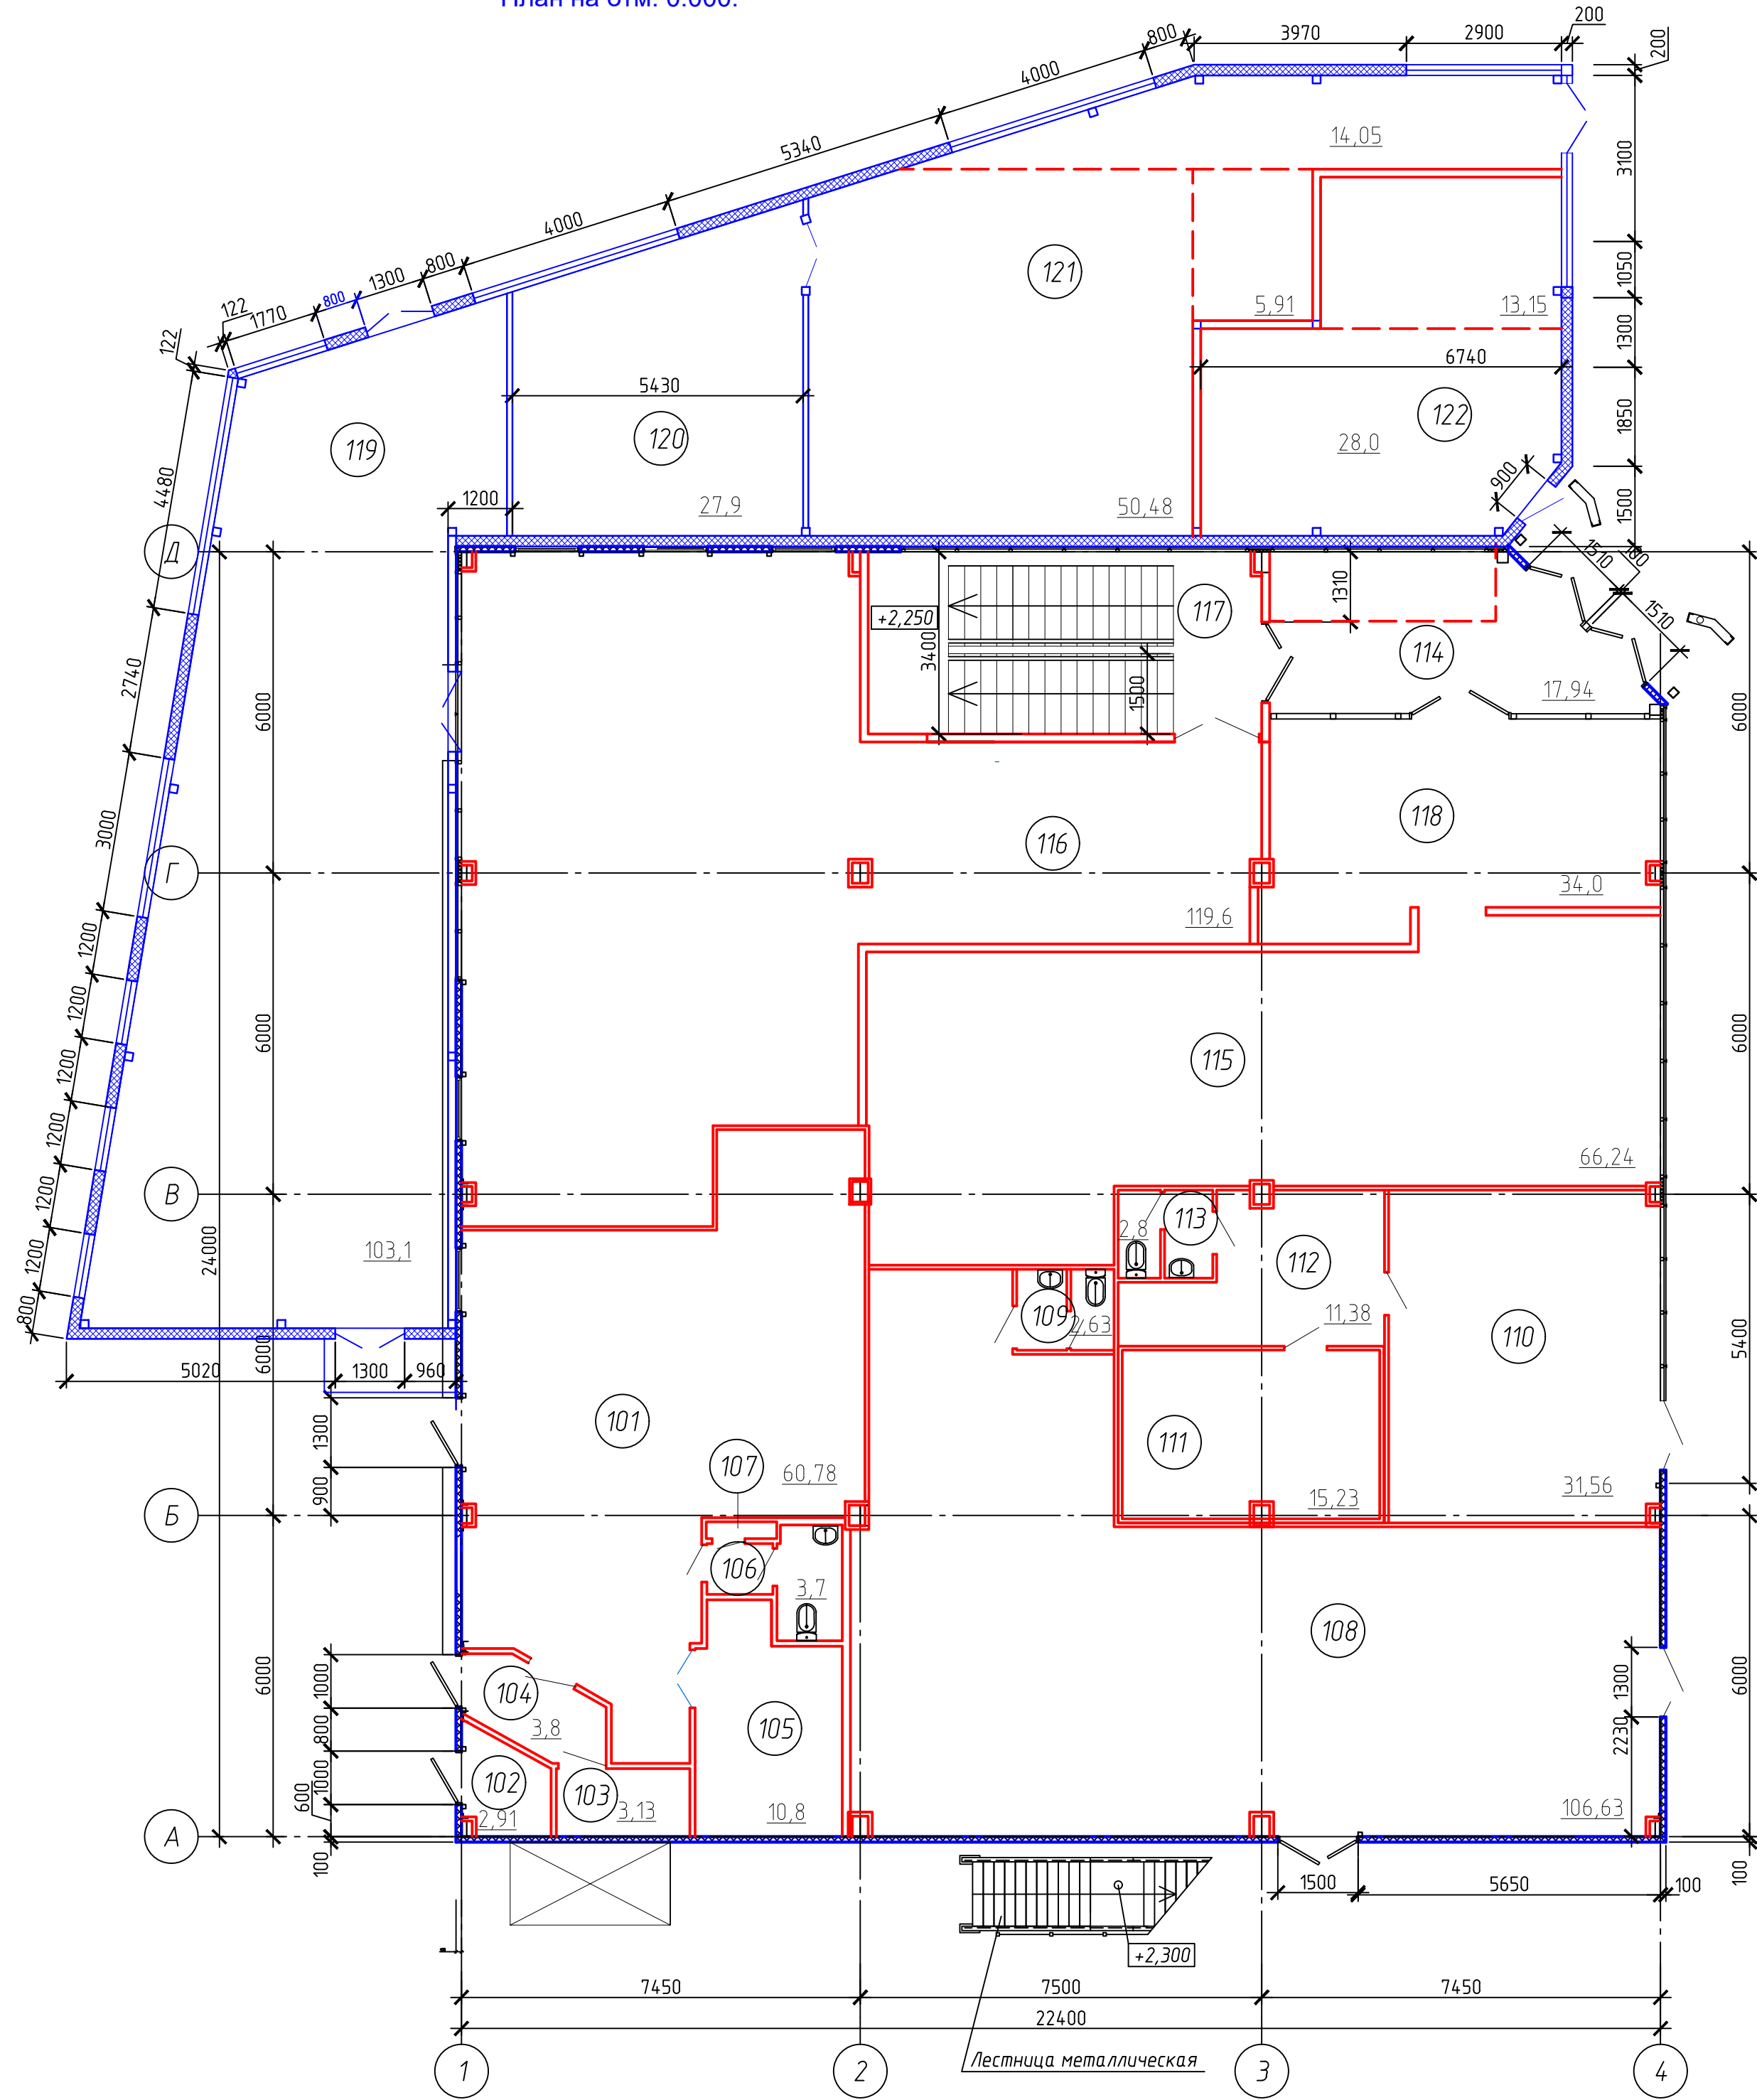

Экспликация помещений

Номер помещения	Наименование	Площадь, м <sup>2</sup>
101	Помещение универсального назначения	99,0
102	Электрощитовая	2,91
103	ИТП. Насосная	3,13
104	Коридор	3,8
105	Подсобное помещение	10,8
106	Санузел	3,7
107	Ниша для оборудования	0,43
108	Помещение универсального назначения	106,63
109	Санузел	2,63
110	Помещение универсального назначения	31,56
111	Подсобное помещение	15,23
112	Подсобное помещение	11,38
113	Санузел	2,8
114	Тамбур	17,94
115	Помещение универсального назначения	66,24
116	Помещение универсального назначения	119,6
117	Лестничная клетка	25,0
118	Помещение универсального назначения	34,0
119	Помещение универсального назначения	103,1
120	Помещение универсального назначения	27,9
121	Помещение универсального назначения	69,44
122	Помещение универсального назначения	41,15

Согласовано
Изм. № подл.
Подп. и дата
Взам. инв. №

						01-01.П-20			АР		
						Новосибирская область, г.Искитим, ул. Советская, 220					
Изм.	Кол.уч.	Лист	№ док.	Подп.	Дата	Установка торгового павильона			Стадия	Лист	Листов
						План на отм. 0.000			п		
Разработал											
Проверил											
Н.контр.											